


貸会場 1+2 / 3

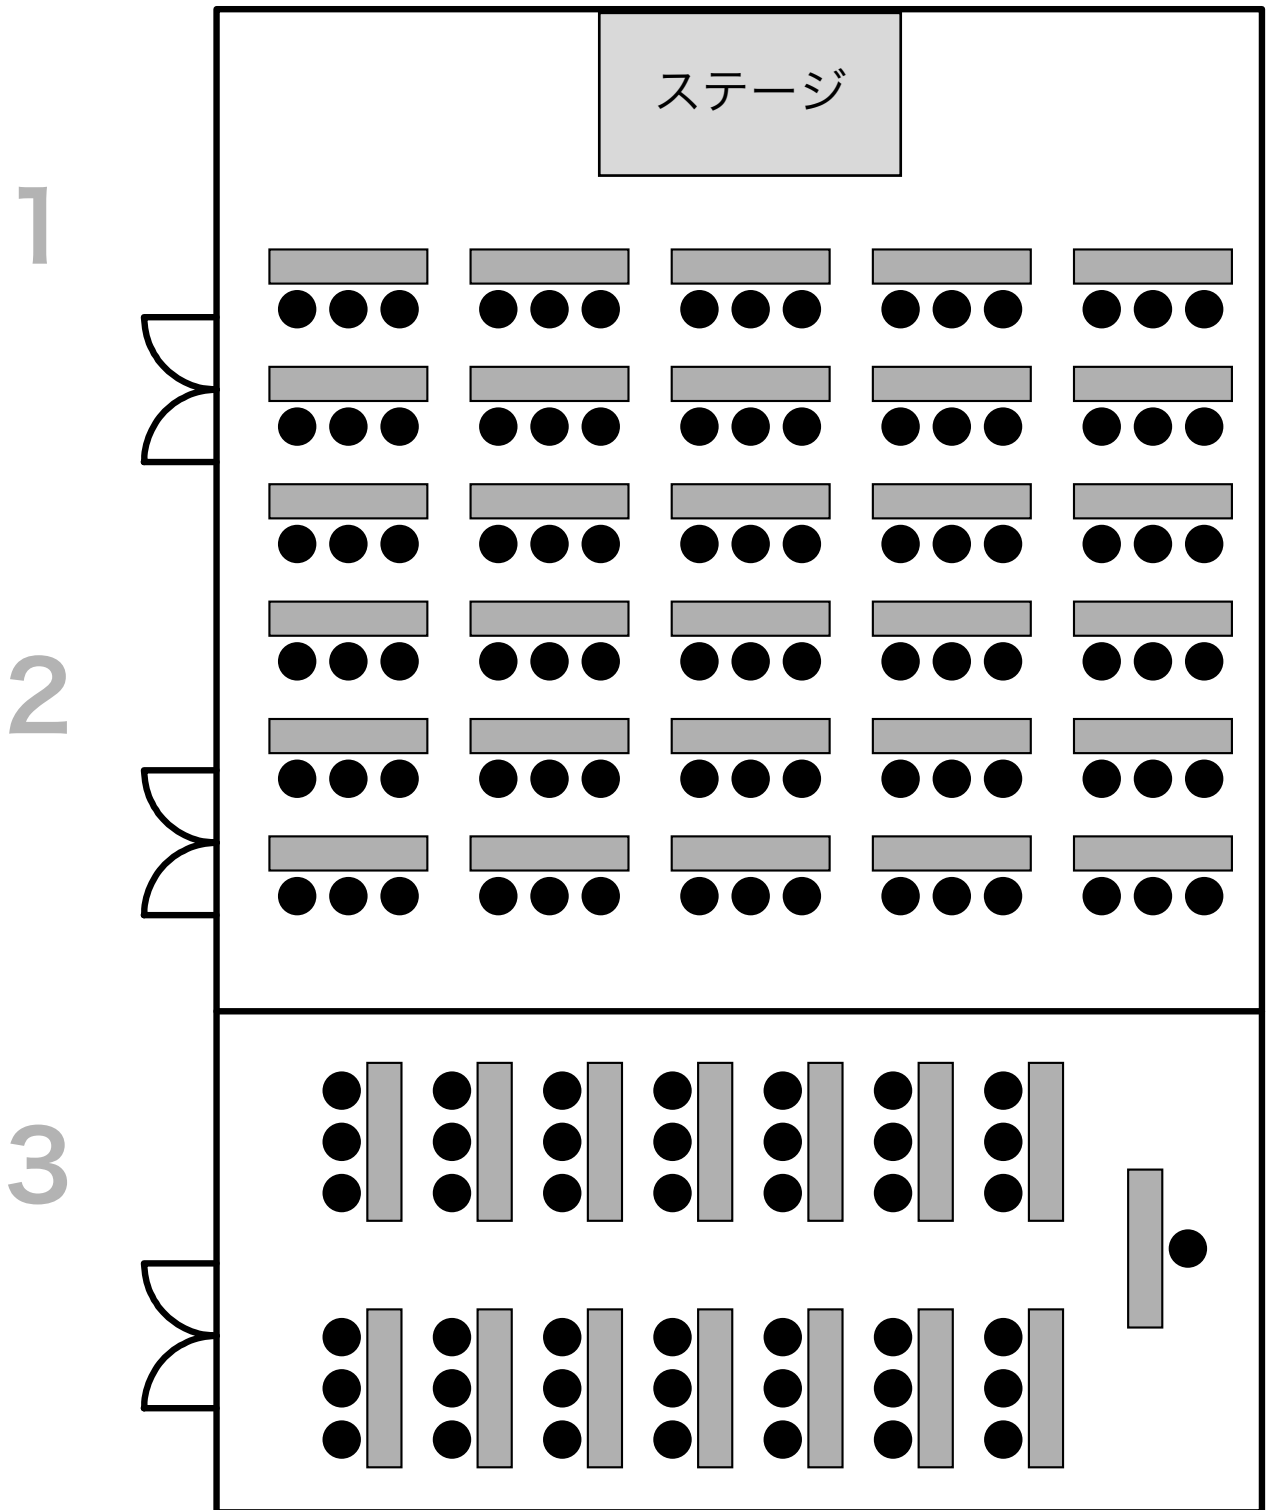

※平面図・座席数等は実際と異なる場合があります。詳しくは係員までご相談ください。